

Dichiarazione protocollo n. 000291949 del 10/03/2003

Planimetria di u.i.u. in Comune di Torre Del Greco

Via Purgatorio

civ. 81

**Agenzia del Territorio  
CATASTO FABBRICATI  
Ufficio Provinciale di  
Napoli**

Identificativi Catastali:

Sezione:  
Foglio: 20  
Particella: 33  
Subalterno: 18


Compilata da:  
Vitiello Raimondo

Iscritto all'albo:  
Geometri


Prov. Napoli

N. 5771

Scheda n. 1      Scala 1:100

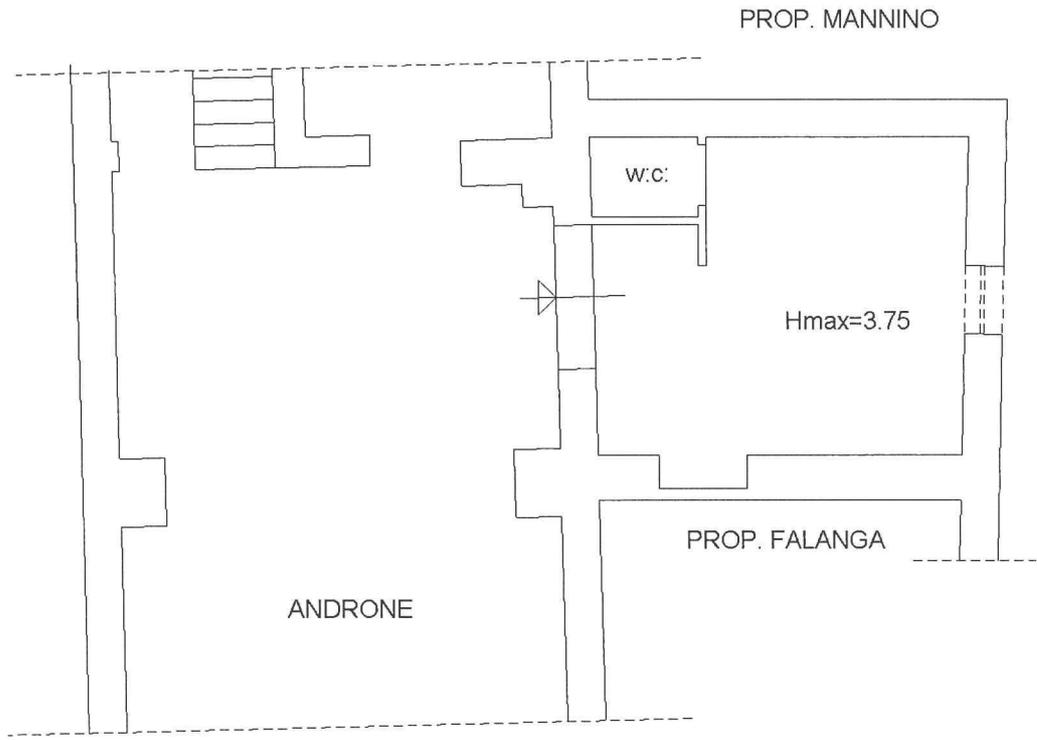

# PIANO TERRA

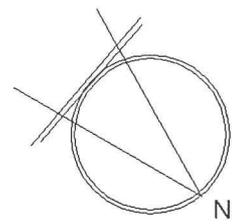

Catasto dei Fabbricati - Situazione al 05/07/2023 - Comune di TORRE DEL GRECO (L.259) - < Foglio 20 Particella 33 Subalterno 18 >  
VIA PURGATORIO n. 81 Piano T